



NY VILLA PÅ **JÄRKHOLMEN**

Bygglovsritningar rev. 24 11 25

förslag:
perspektiv



BEF. FASTIGHET

LANTERNIN

HÄCK

LÄNK

GARAGE/FÖRRÅD

PORT MOT GRANN-
FASTIGHET

HÄCK

RAMP

BEF. MUR

ENTRÉPLATS

förslag:
situationsplan



förslag:
perspektiv

LANTERNIN

HÄCK

UTEPLATS


POOL

HÄCK


GRADÄNGER/TRAPPA



förslag:
entréplan

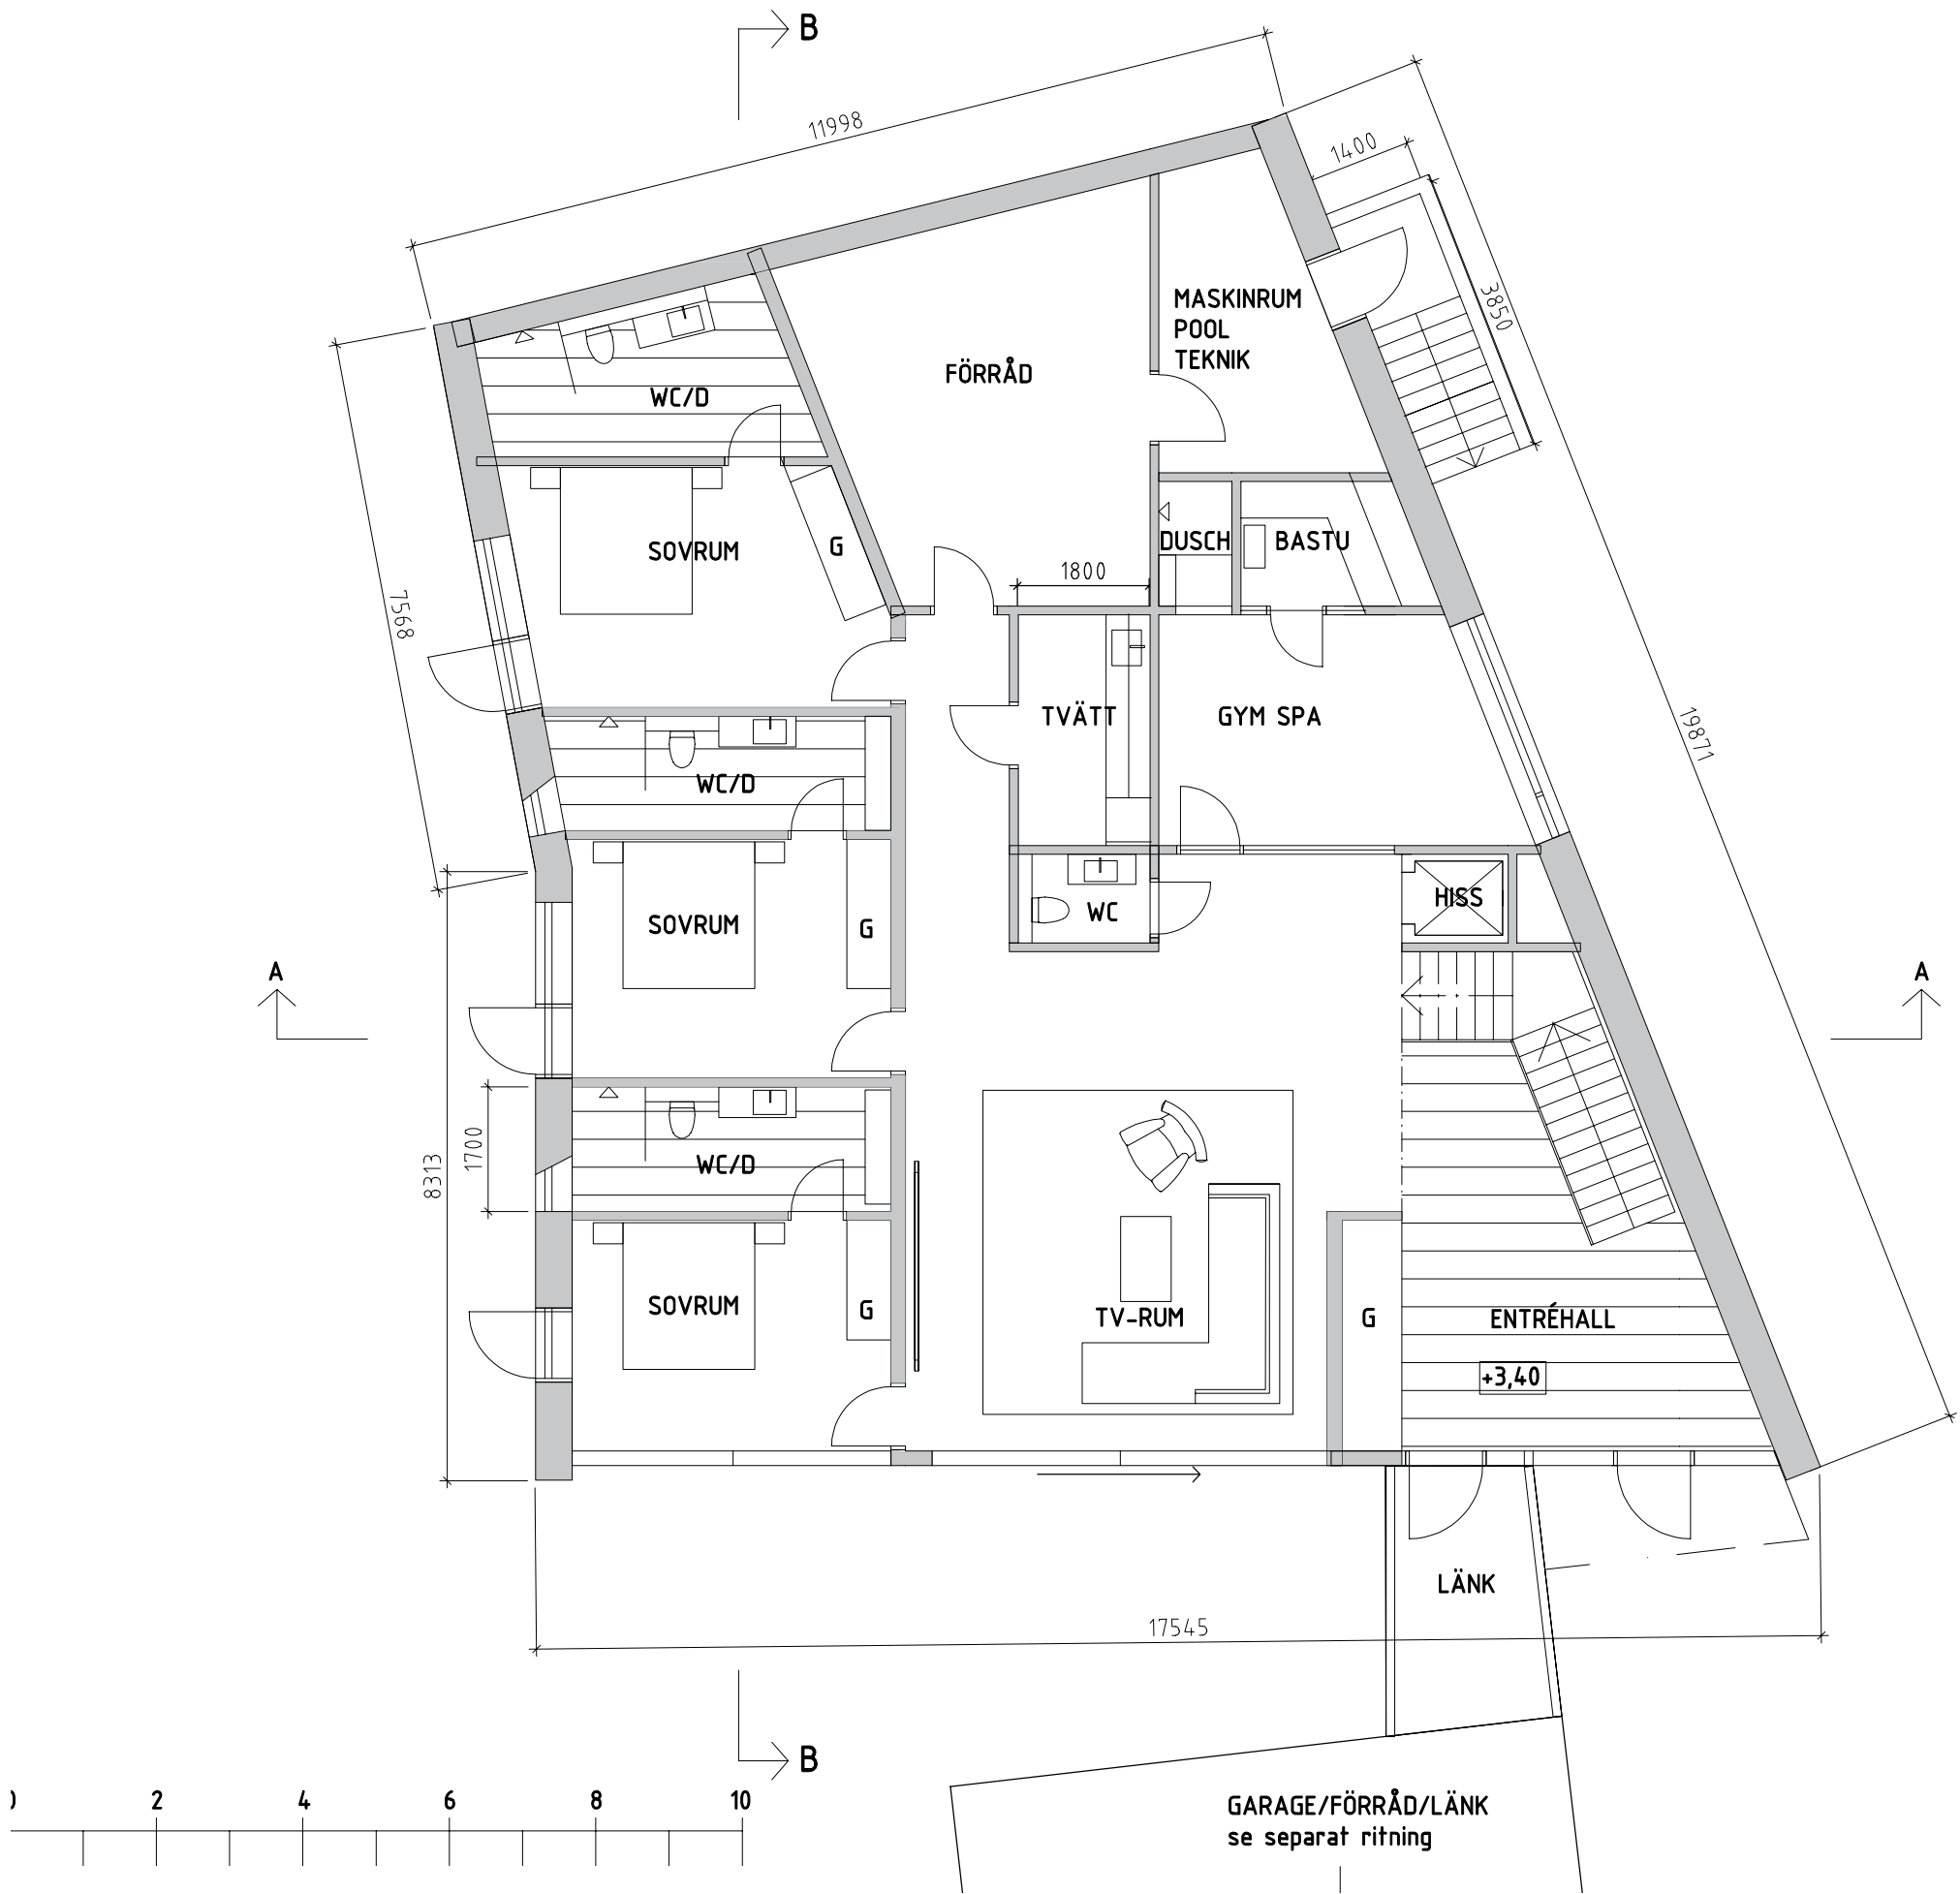

förslag:
plan 1 tr

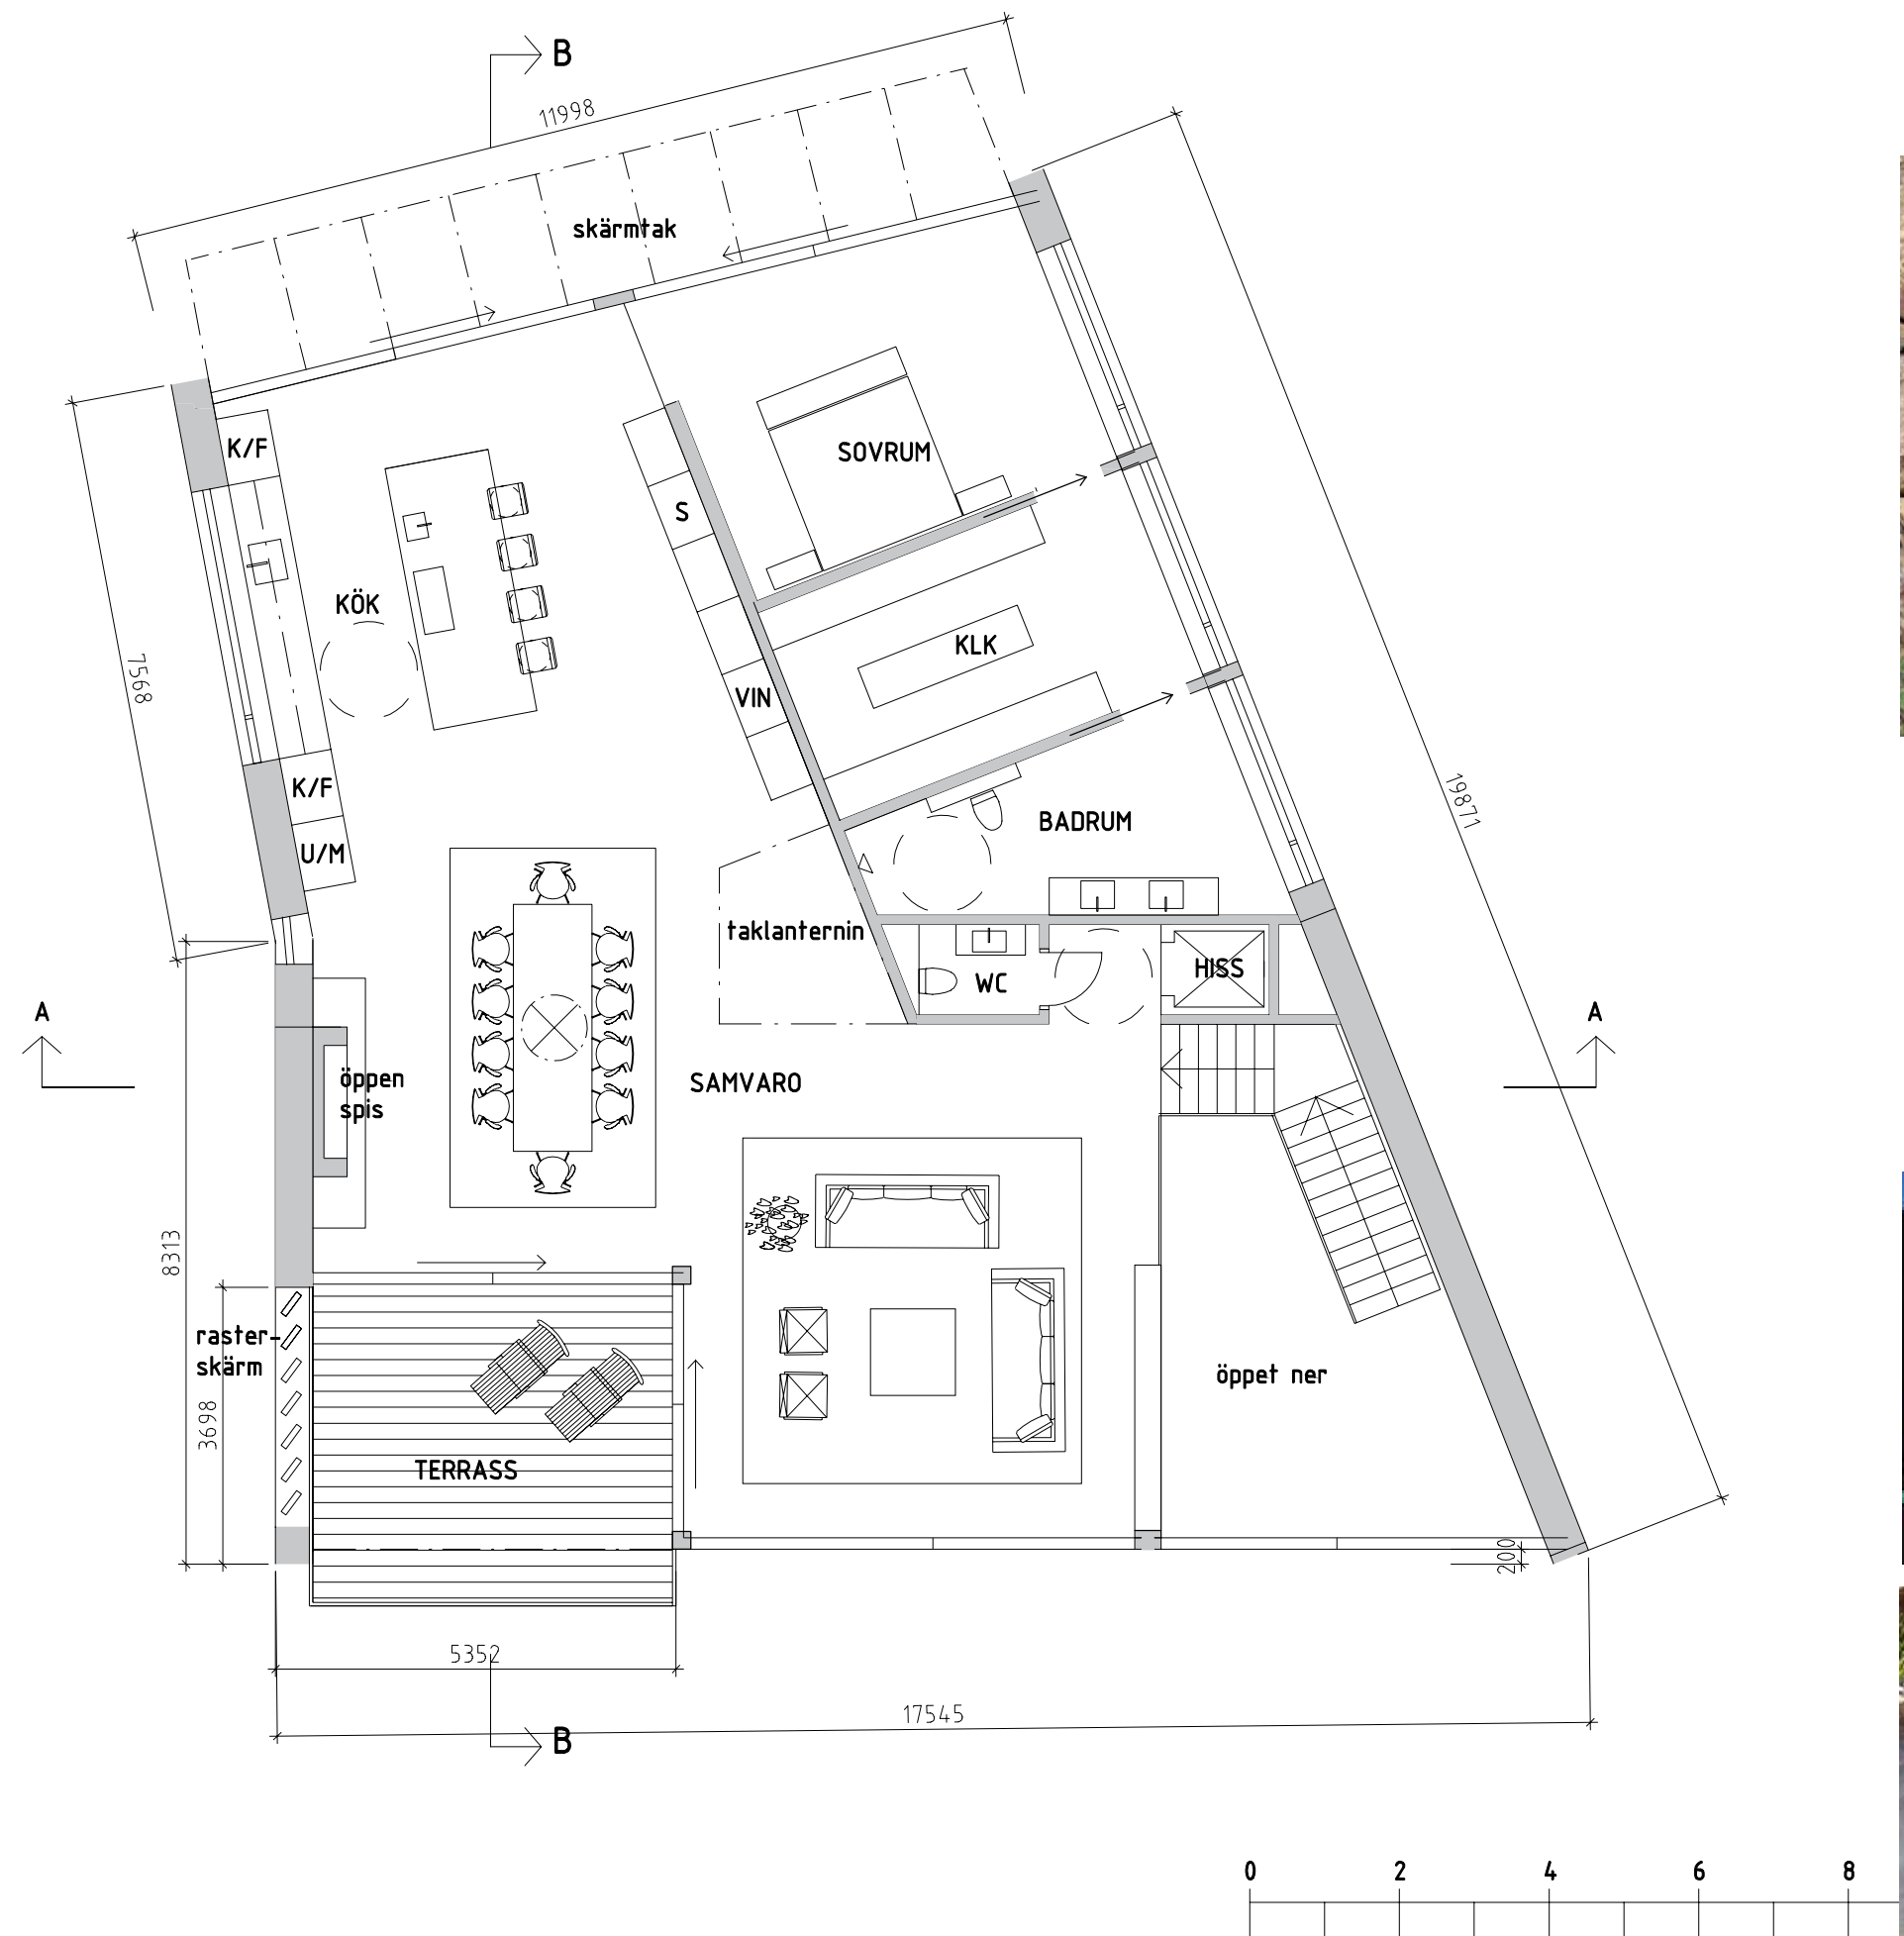







förslag:
perspektiv





POOL

UTEPLATS


förslag: garage

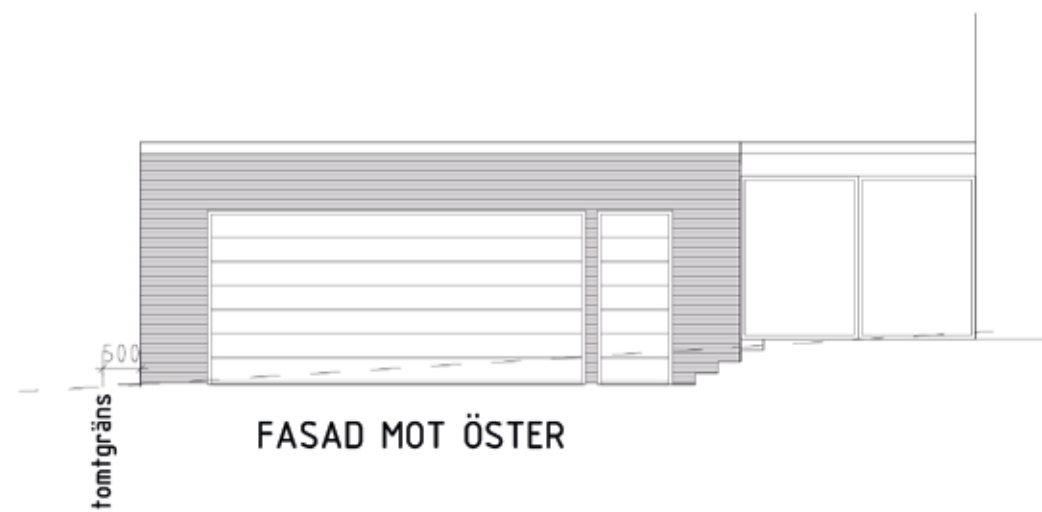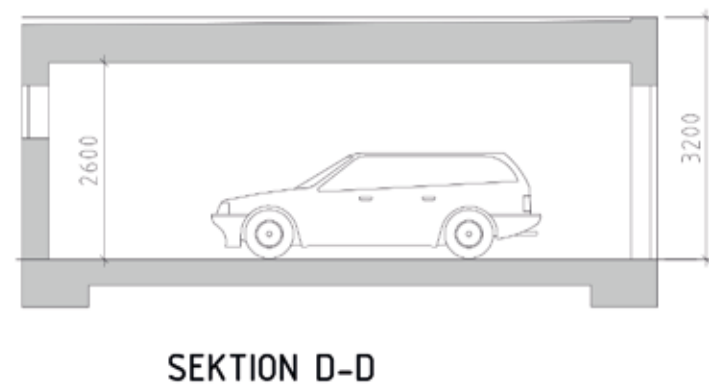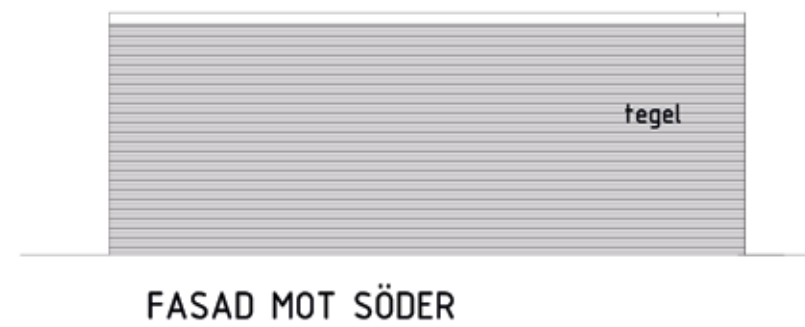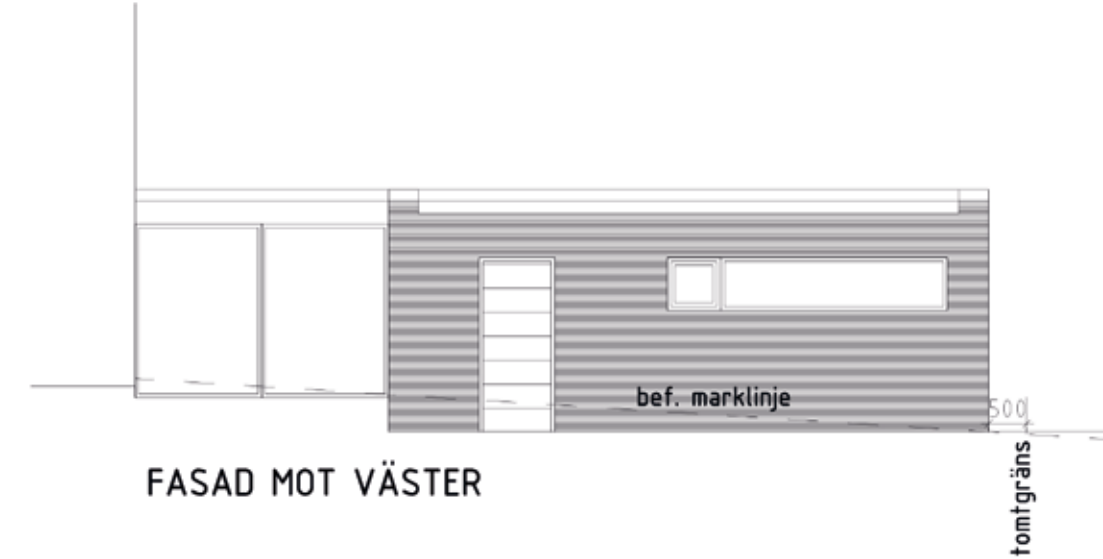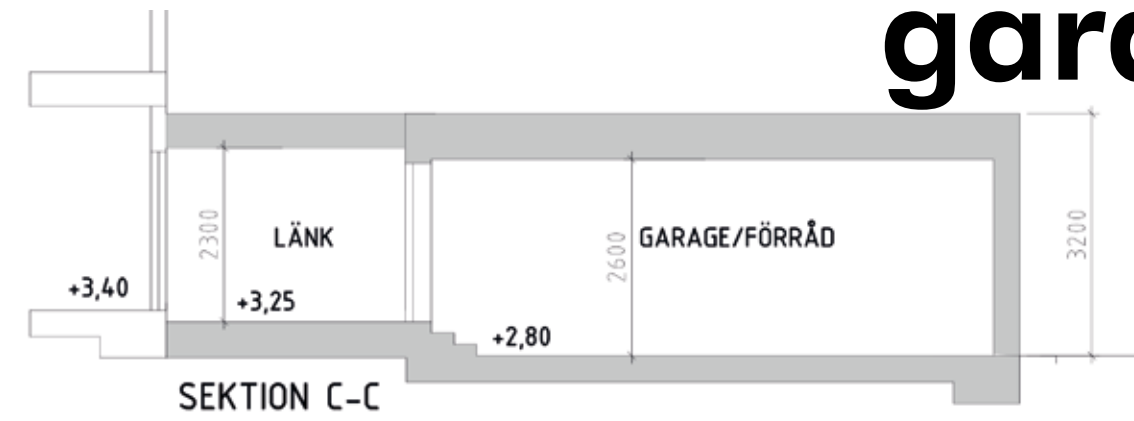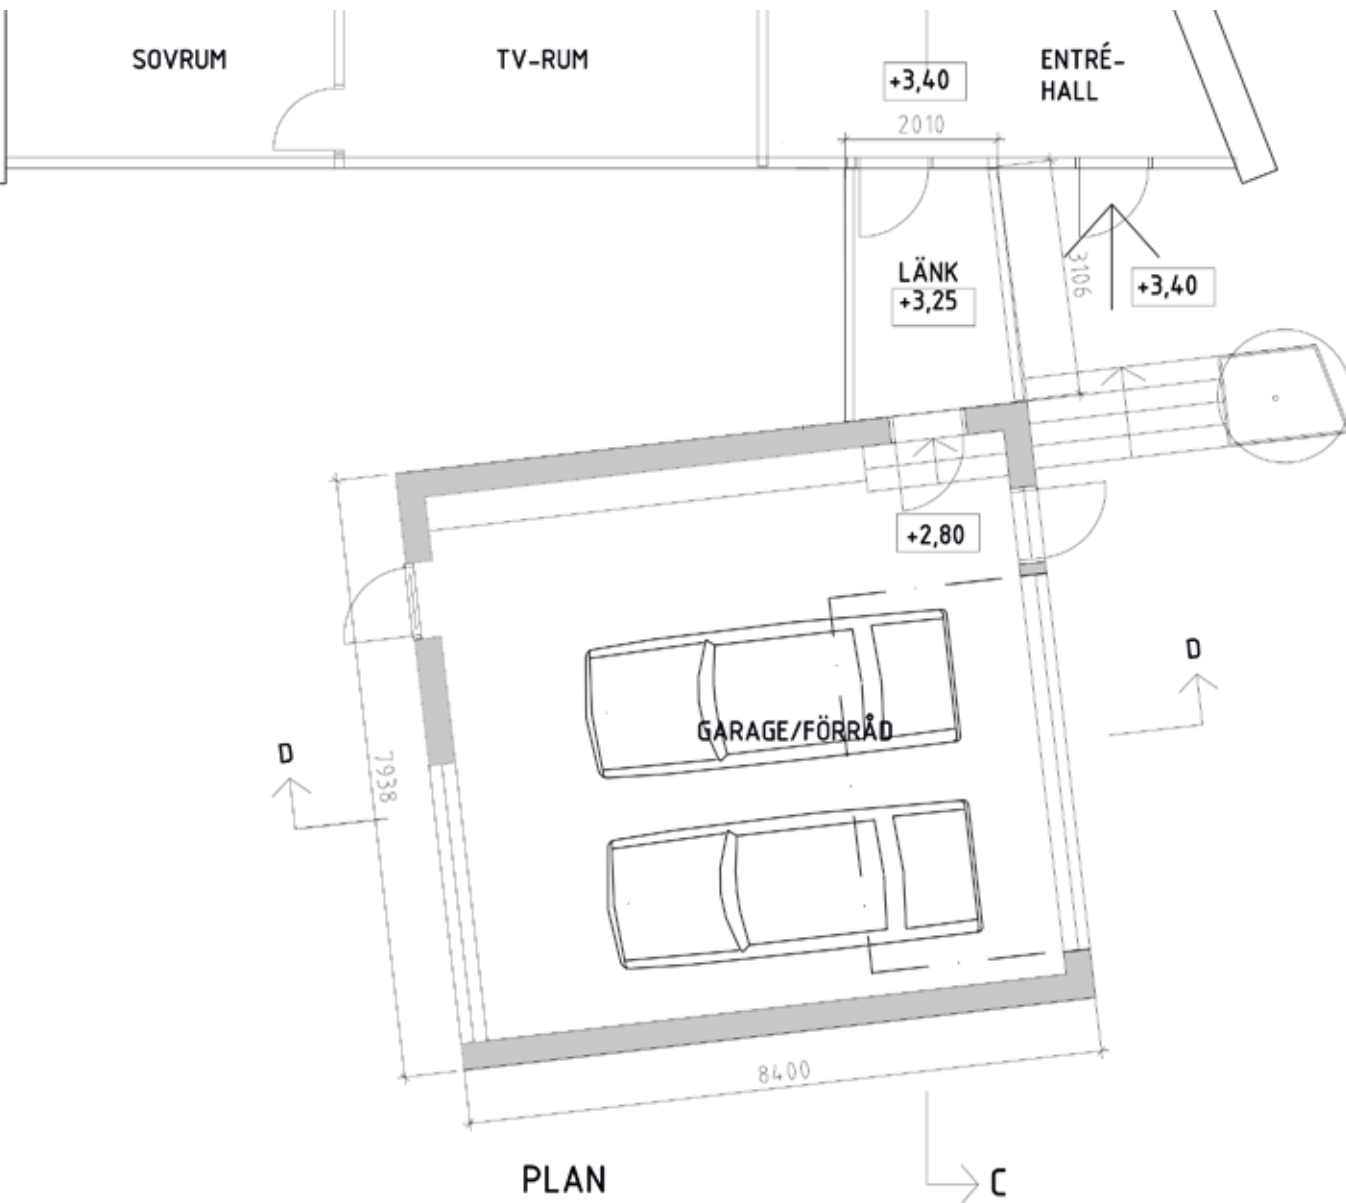


förslag:
sektion

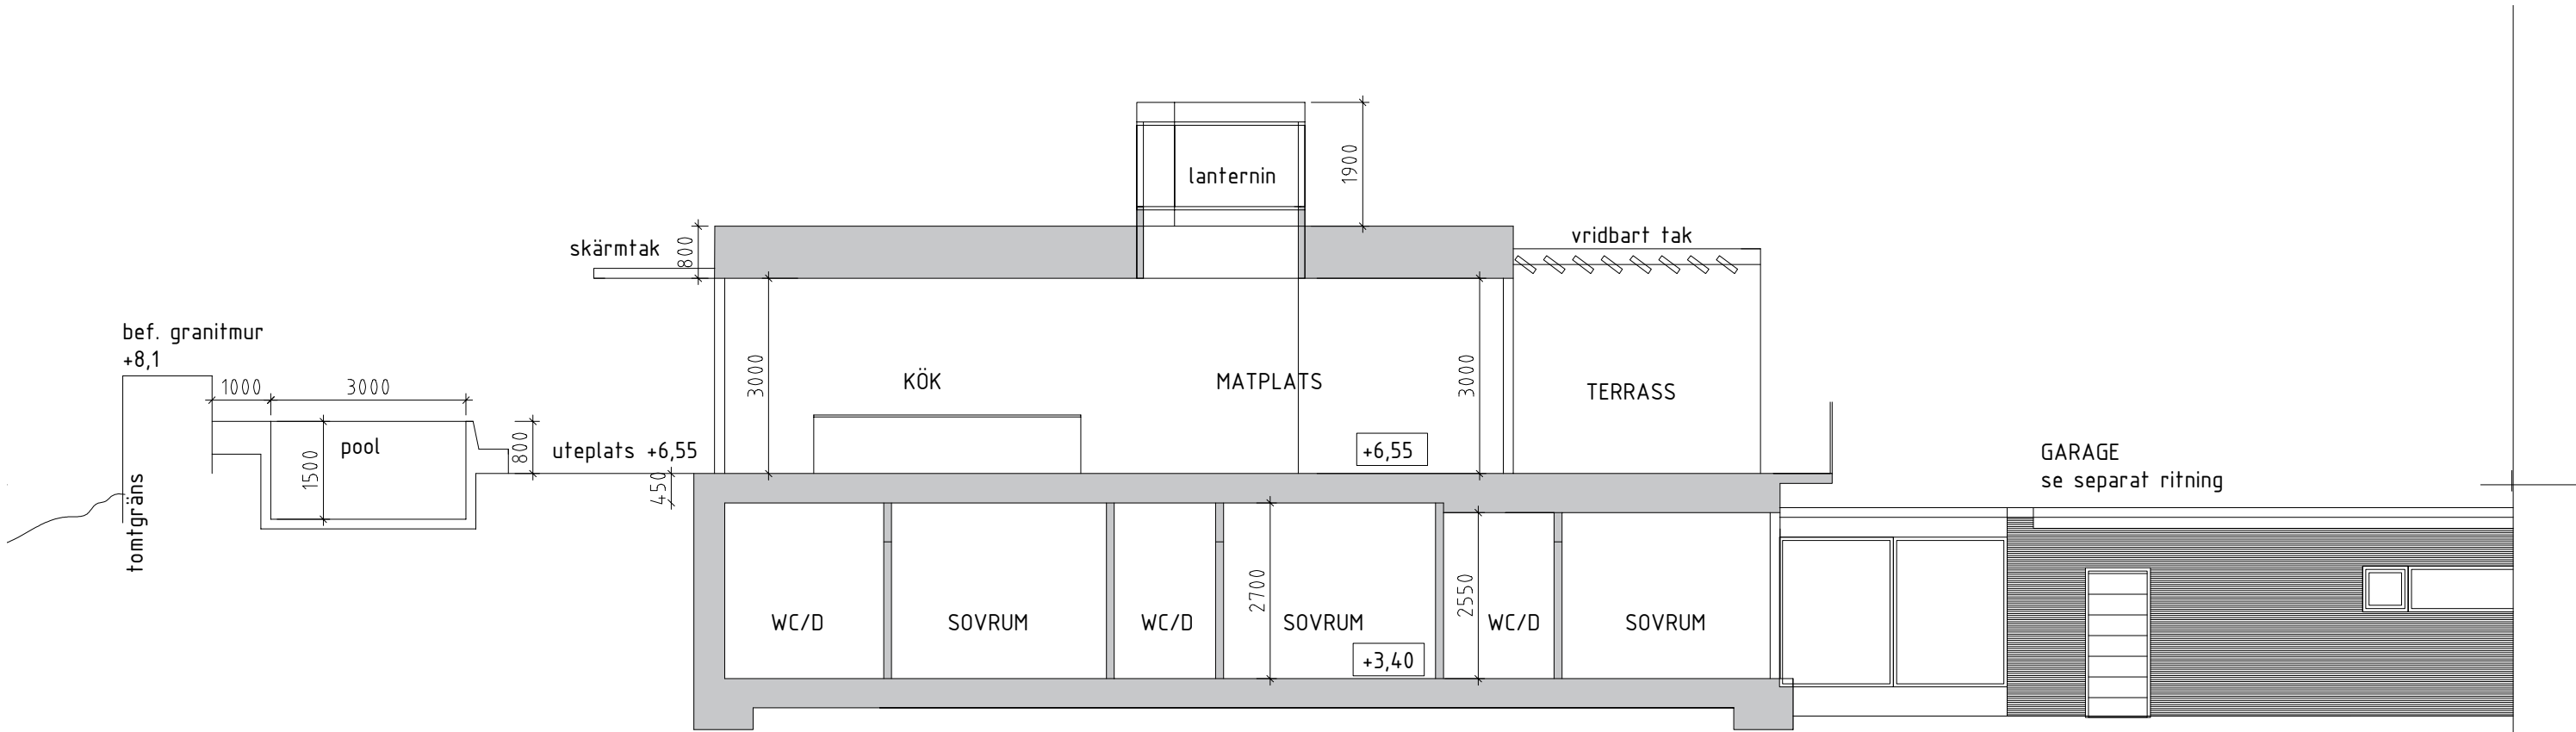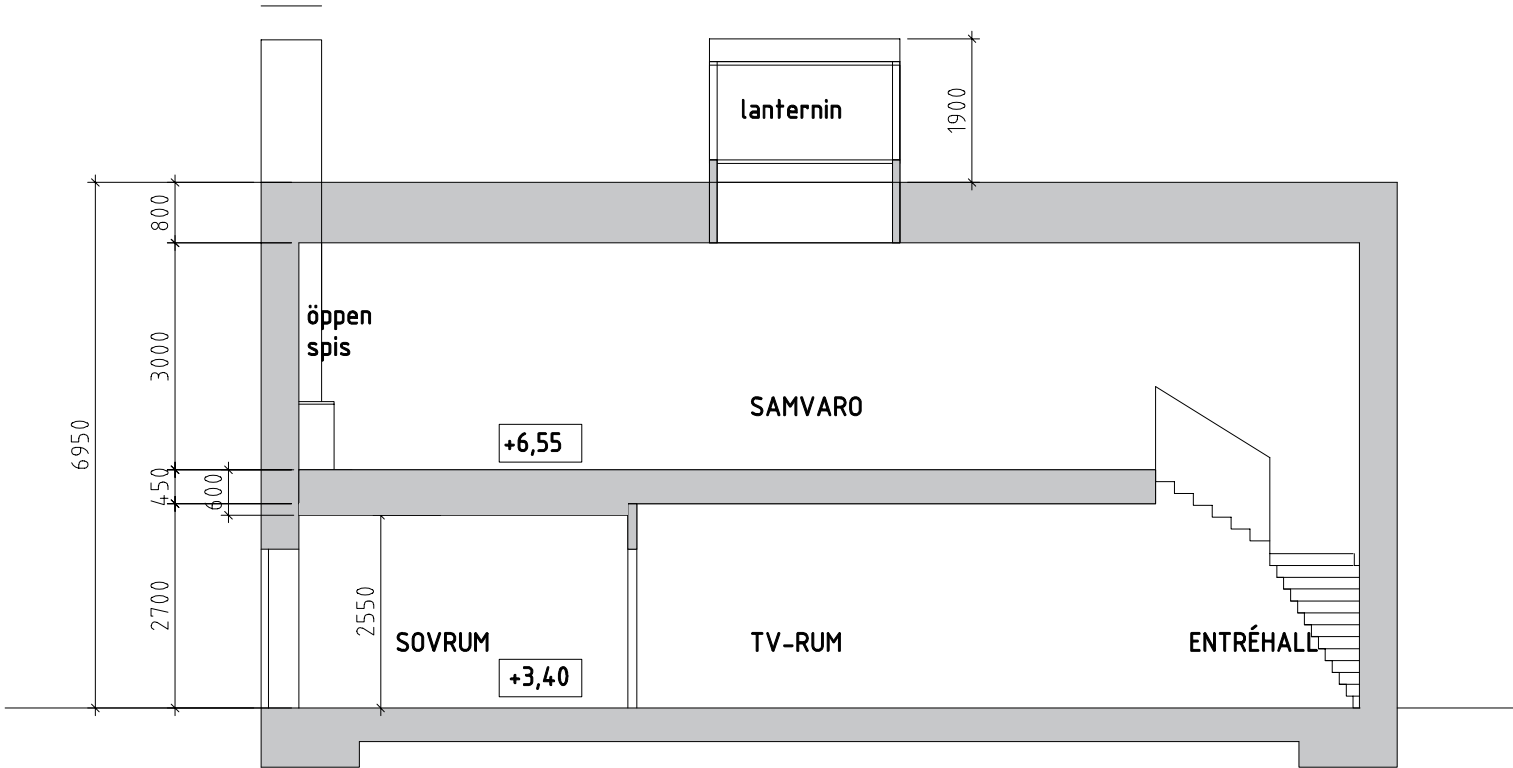

förslag:
fasader

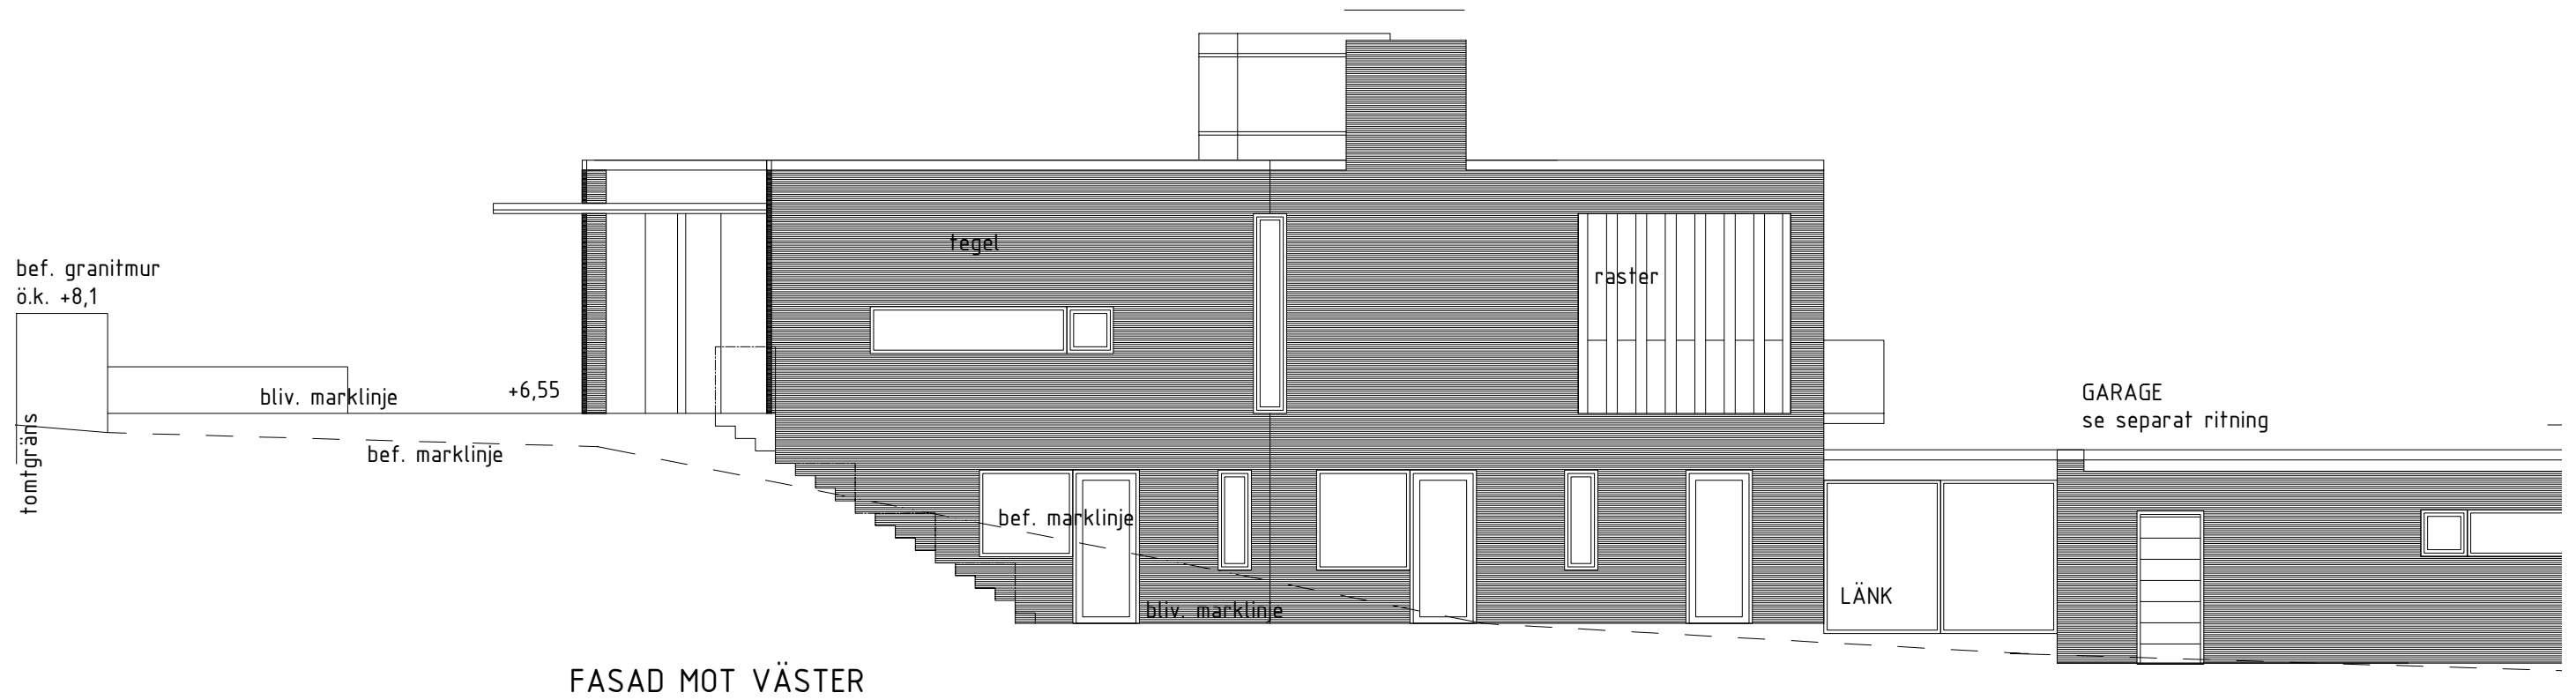

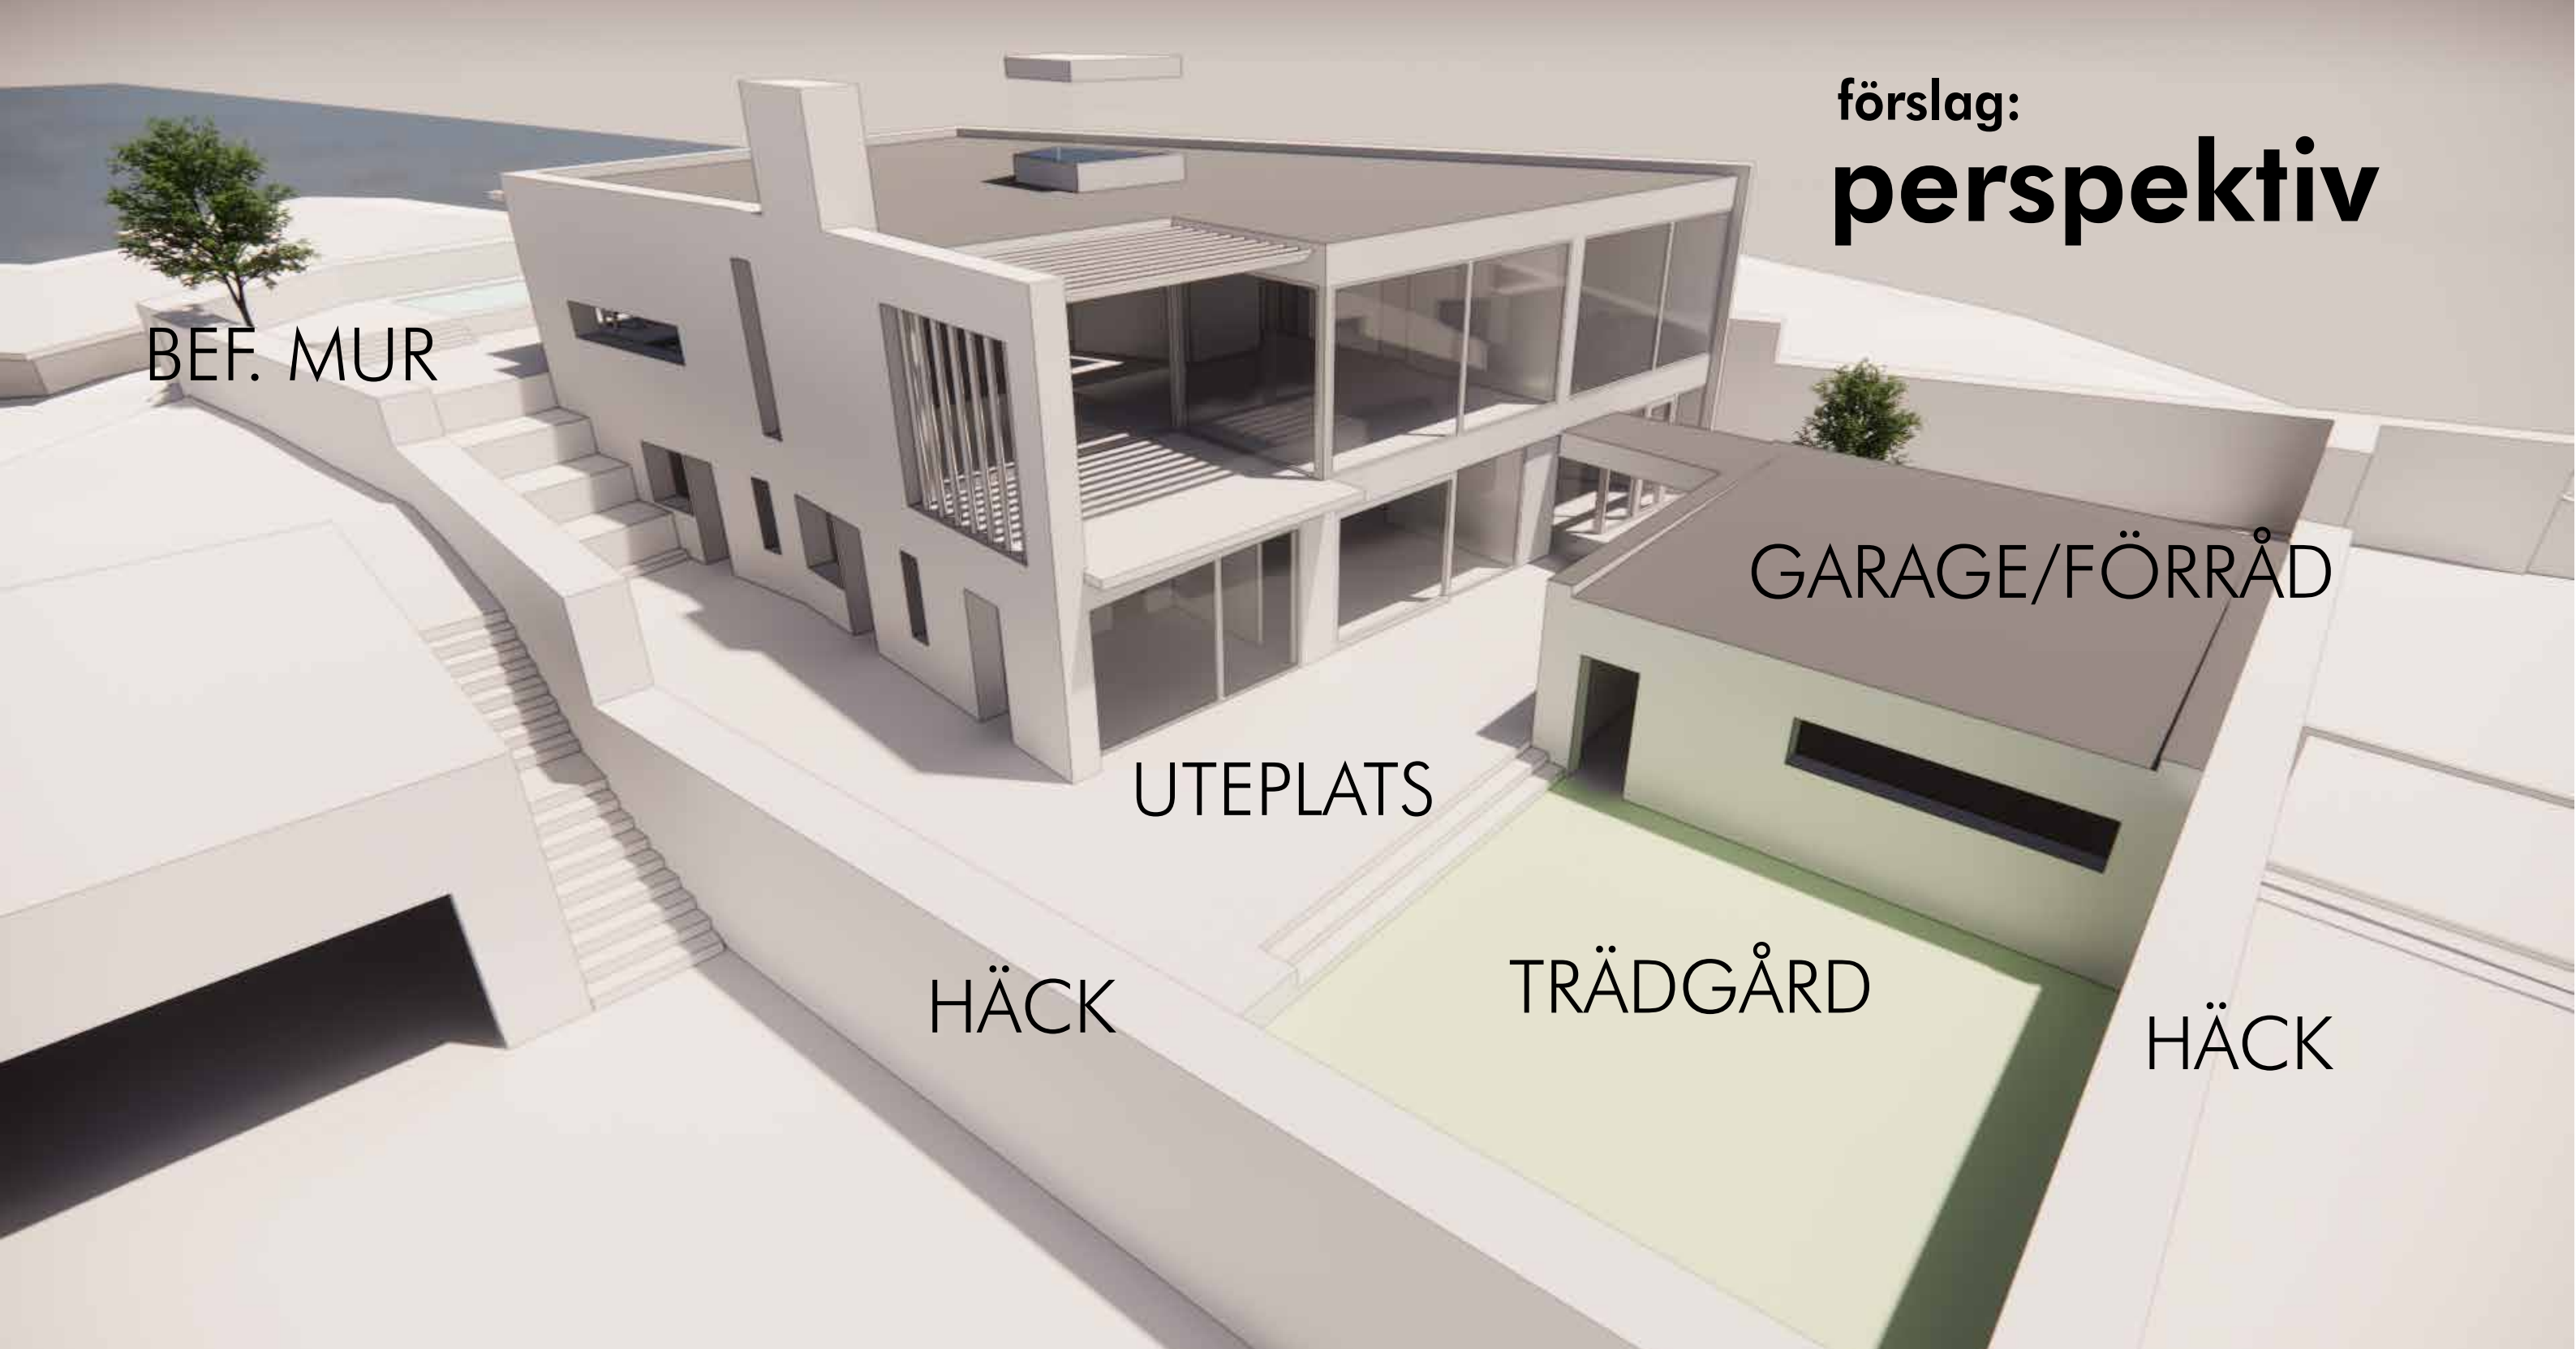

förslag:
perspektiv

BEF. MUR

GARAGE/FÖRRÅD

UTEPLATS

HÄCK

TRÄDGÅRD

HÄCK



förslag:
fasader

