


FÖRKLARING


SE RITNING A-40-1-101
MÄTT ANGES I MILLIMETER

UTVÄNDIG FÄRGSÄTTNING


SE MATERIAL- OCH FÄRGSÄTTNINGSBILAGA

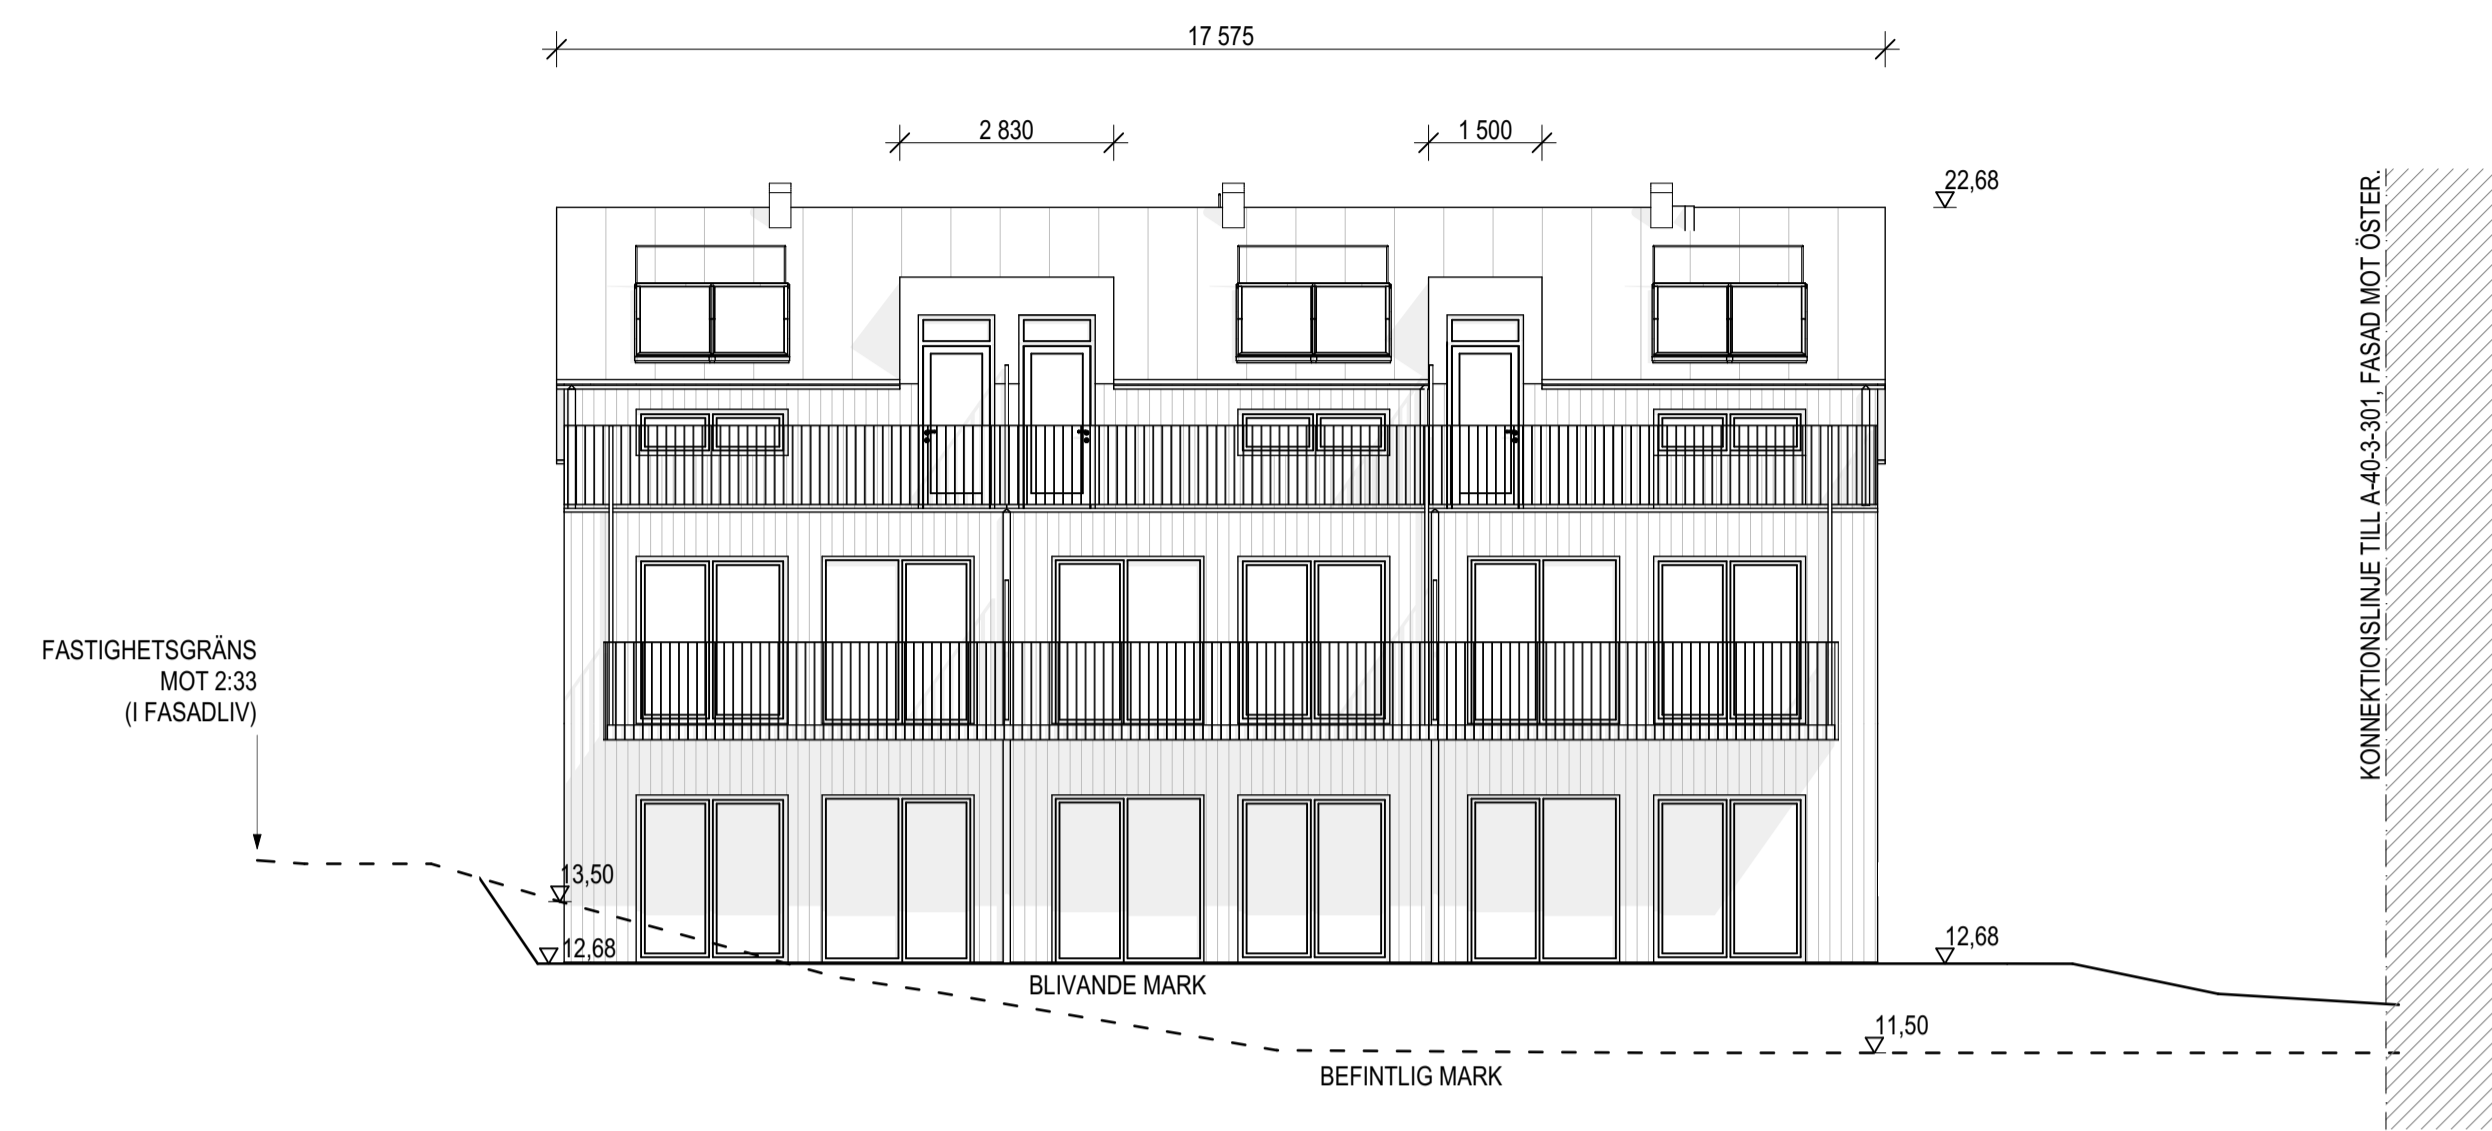

FASAD MOT ÖSTER

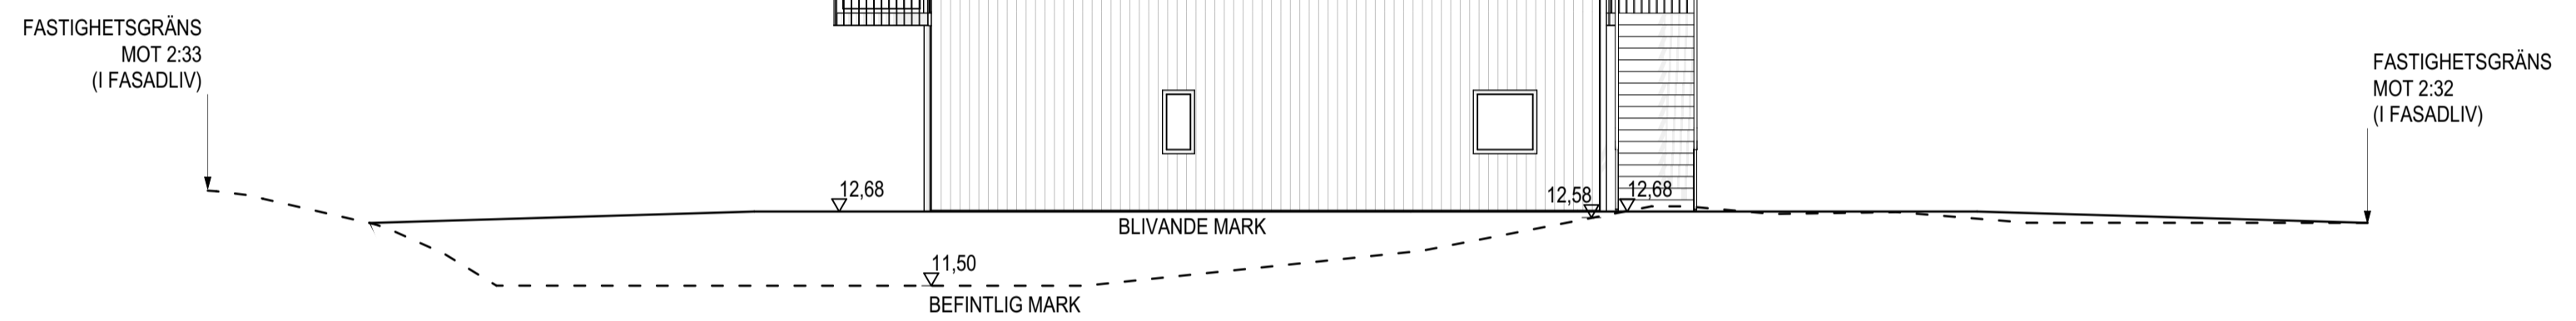

FASAD MOT NORR

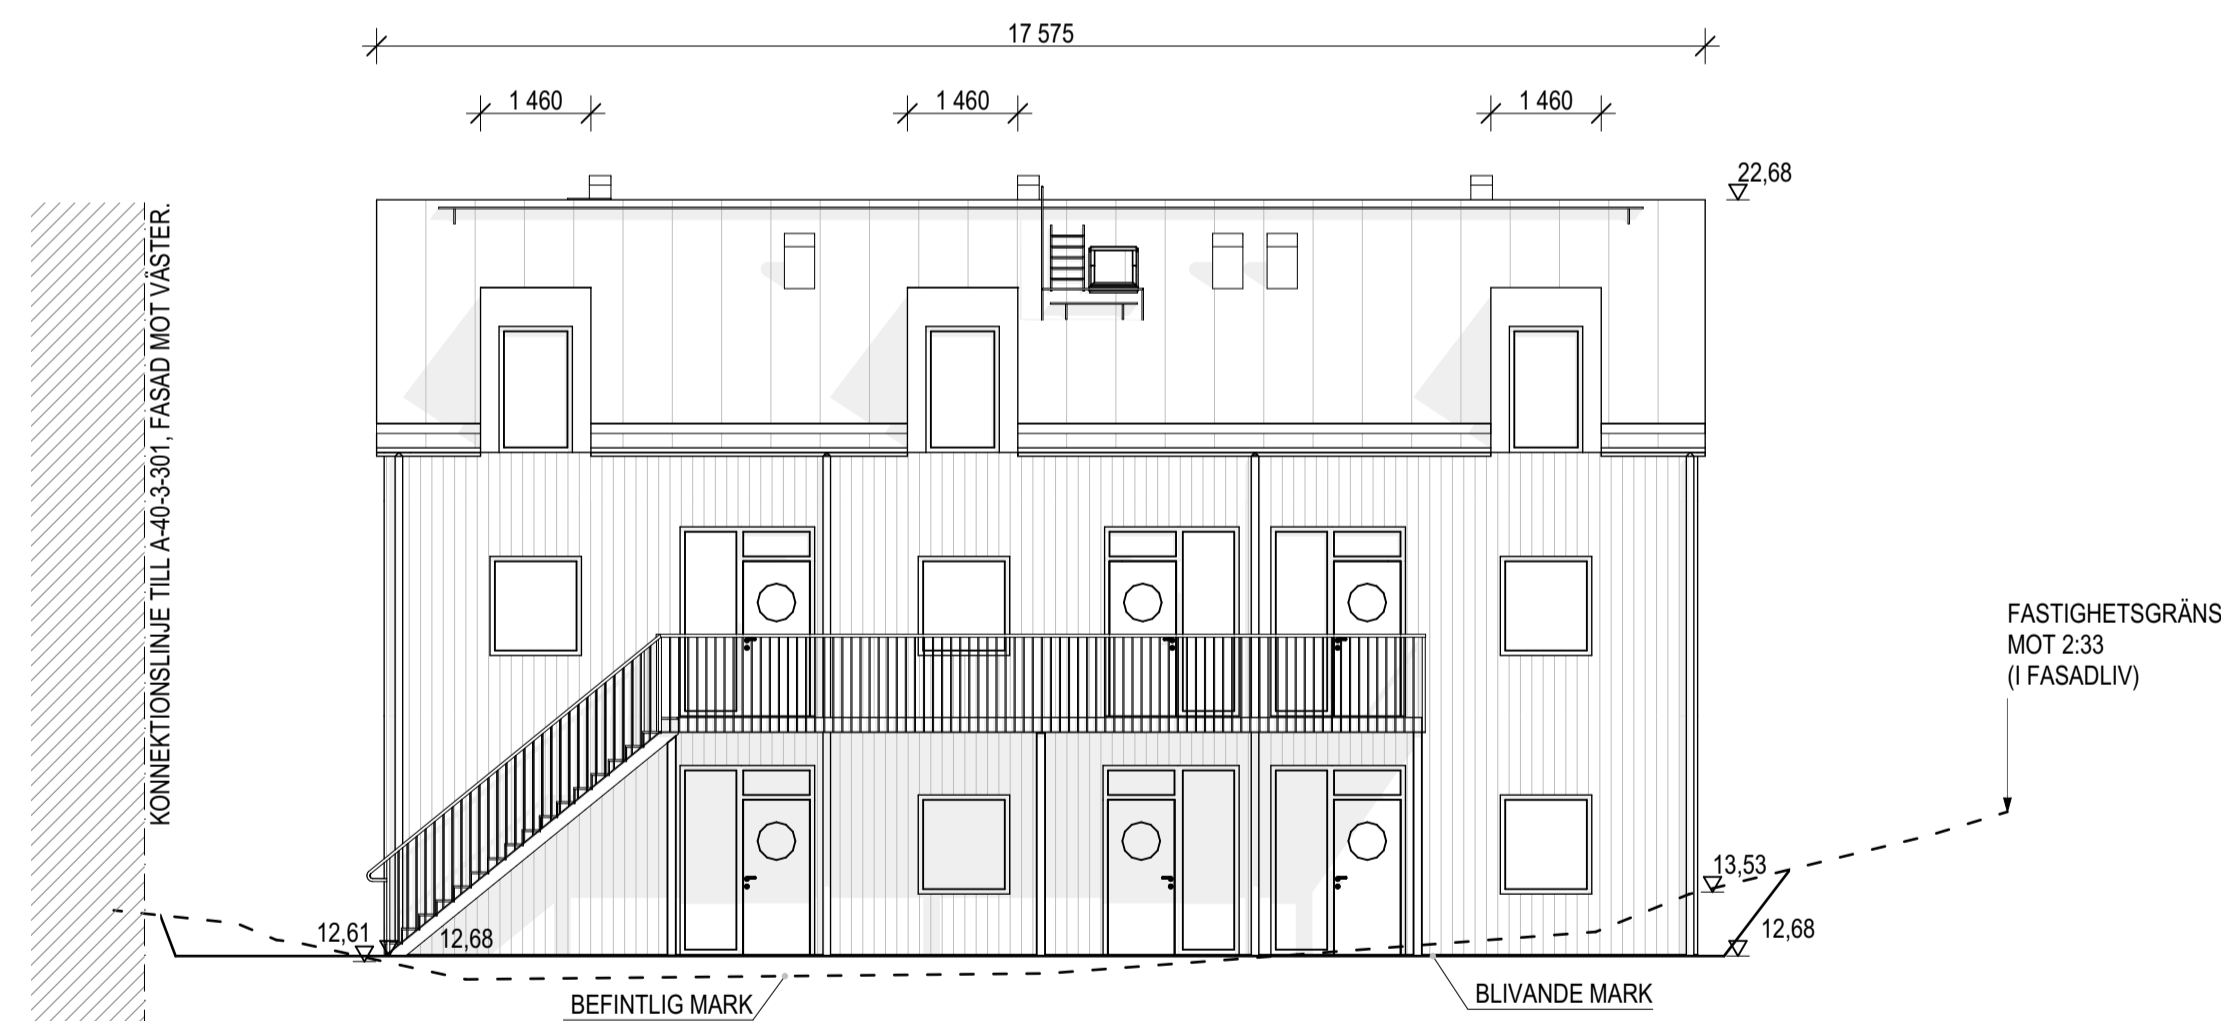


FASAD MOT VÄSTER



FASAD MOT SÖDER

ORIENTERINGSFIGUR

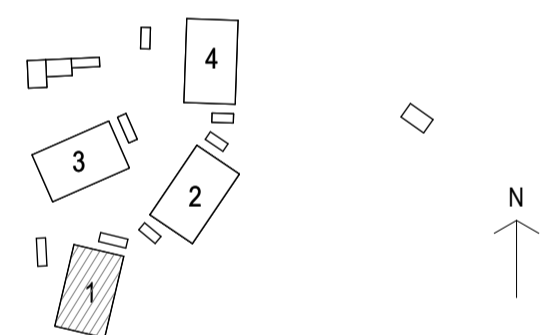

BET	ANT	ÄNDRINGEN AVSER	DATUM	SIGN
C		KOMPLETTERING	2021-06-16	A.VAGIAS
B		KOMPLETTERING	2021-05-19	A.VAGIAS
A		FÖRÄNDRAD HUSPLACERING, SPEGELVÄND UTVÄNDIG TRÄPPA	2021-04-20	A.VAGIAS

BYGGLOVHANDLING

STYRSÖ SKÄRET
STYRSÖ 2:645
SVANTE ORELLS VÄG

DENSIFY

X	A	LILJEWALL ARKITEKTER AB	010-205 10 80
	K		
	V		
	E		
	M		
	SK		
	BR		
	LJ		
	I		

UPPDRAG NR	RITAD AV	HANDLAGGARE
1 20 288 01	A. VAGIAS	A. VAGIAS
DATUM	ANSVARIG	
2021-03-29	A. TOLLY	

NYBYGGNAD AV BOSTÄDER

FASADER
FASADER HUS 1

SKALA	NUMMER	BET
A1 = 1:100 A3 = 1:200	A-40-3-101	

